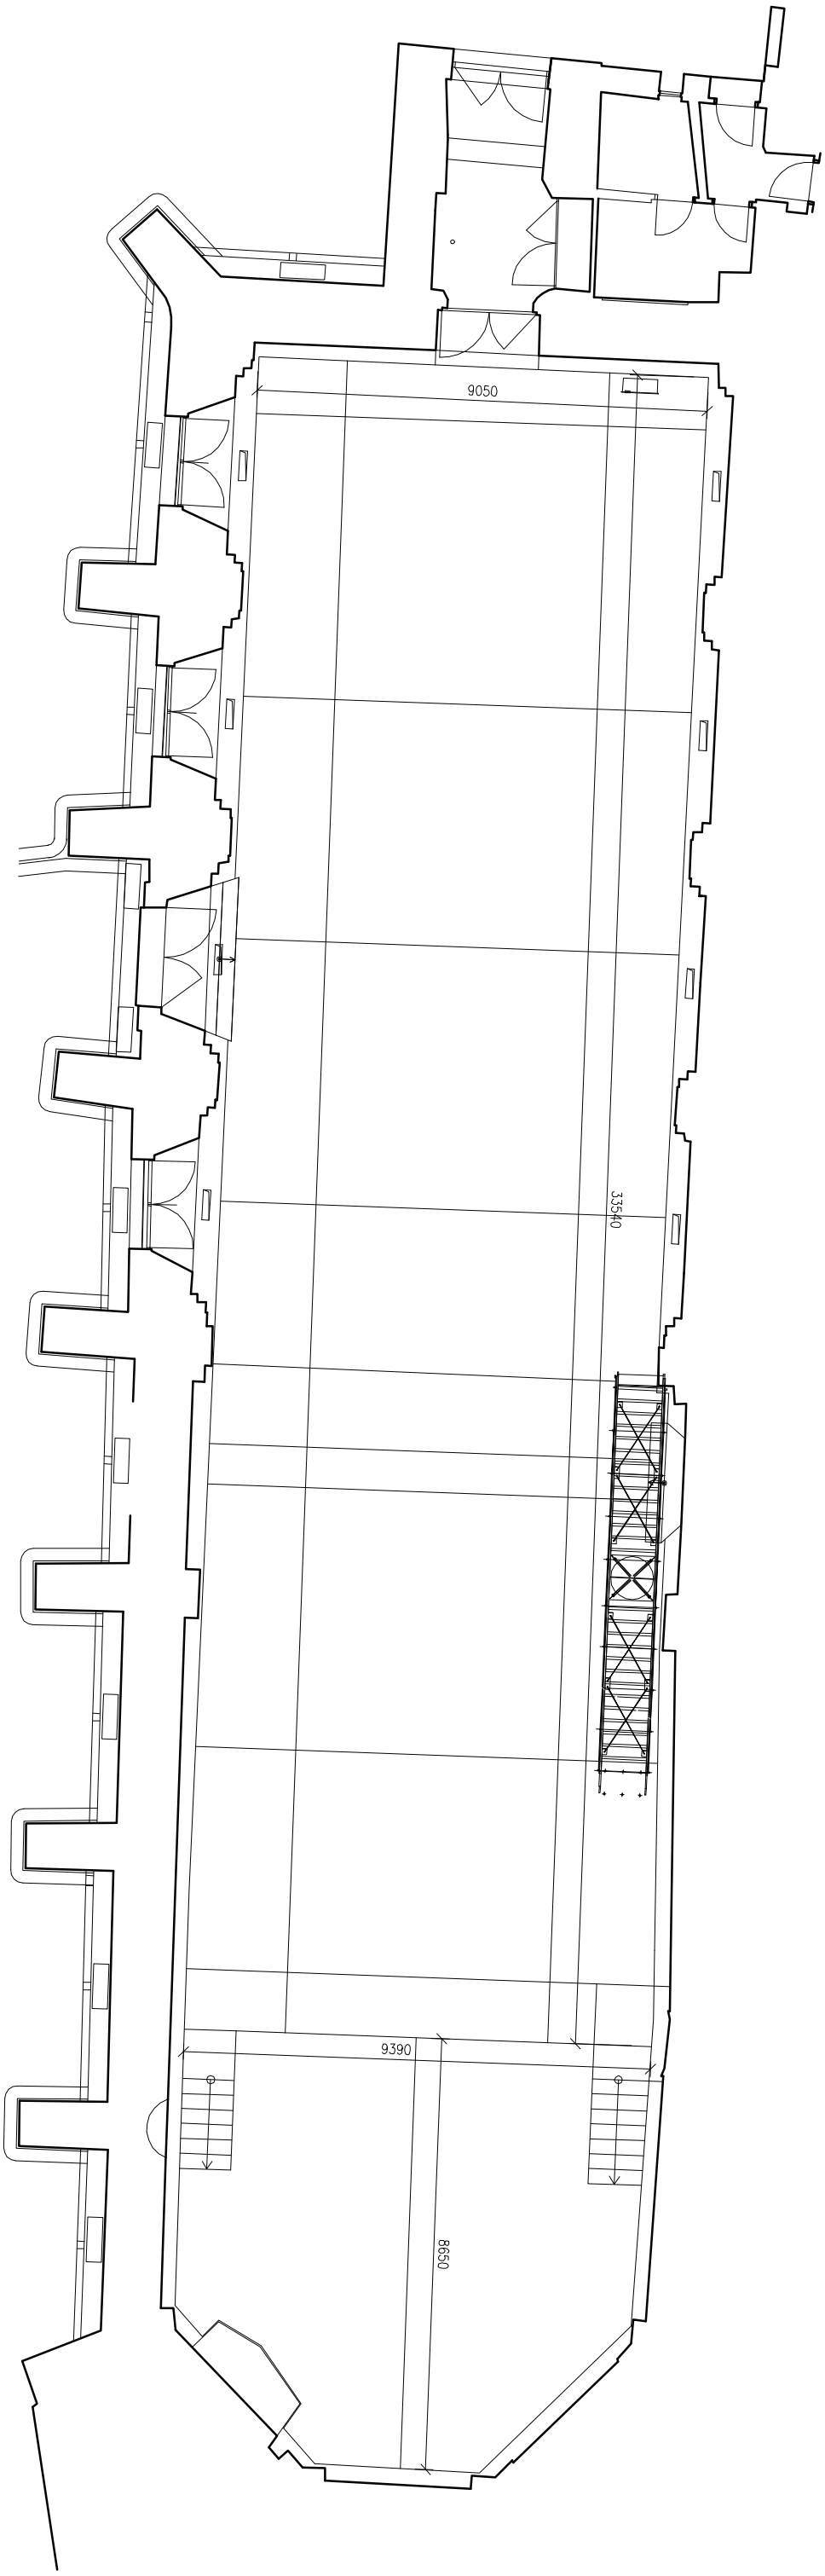
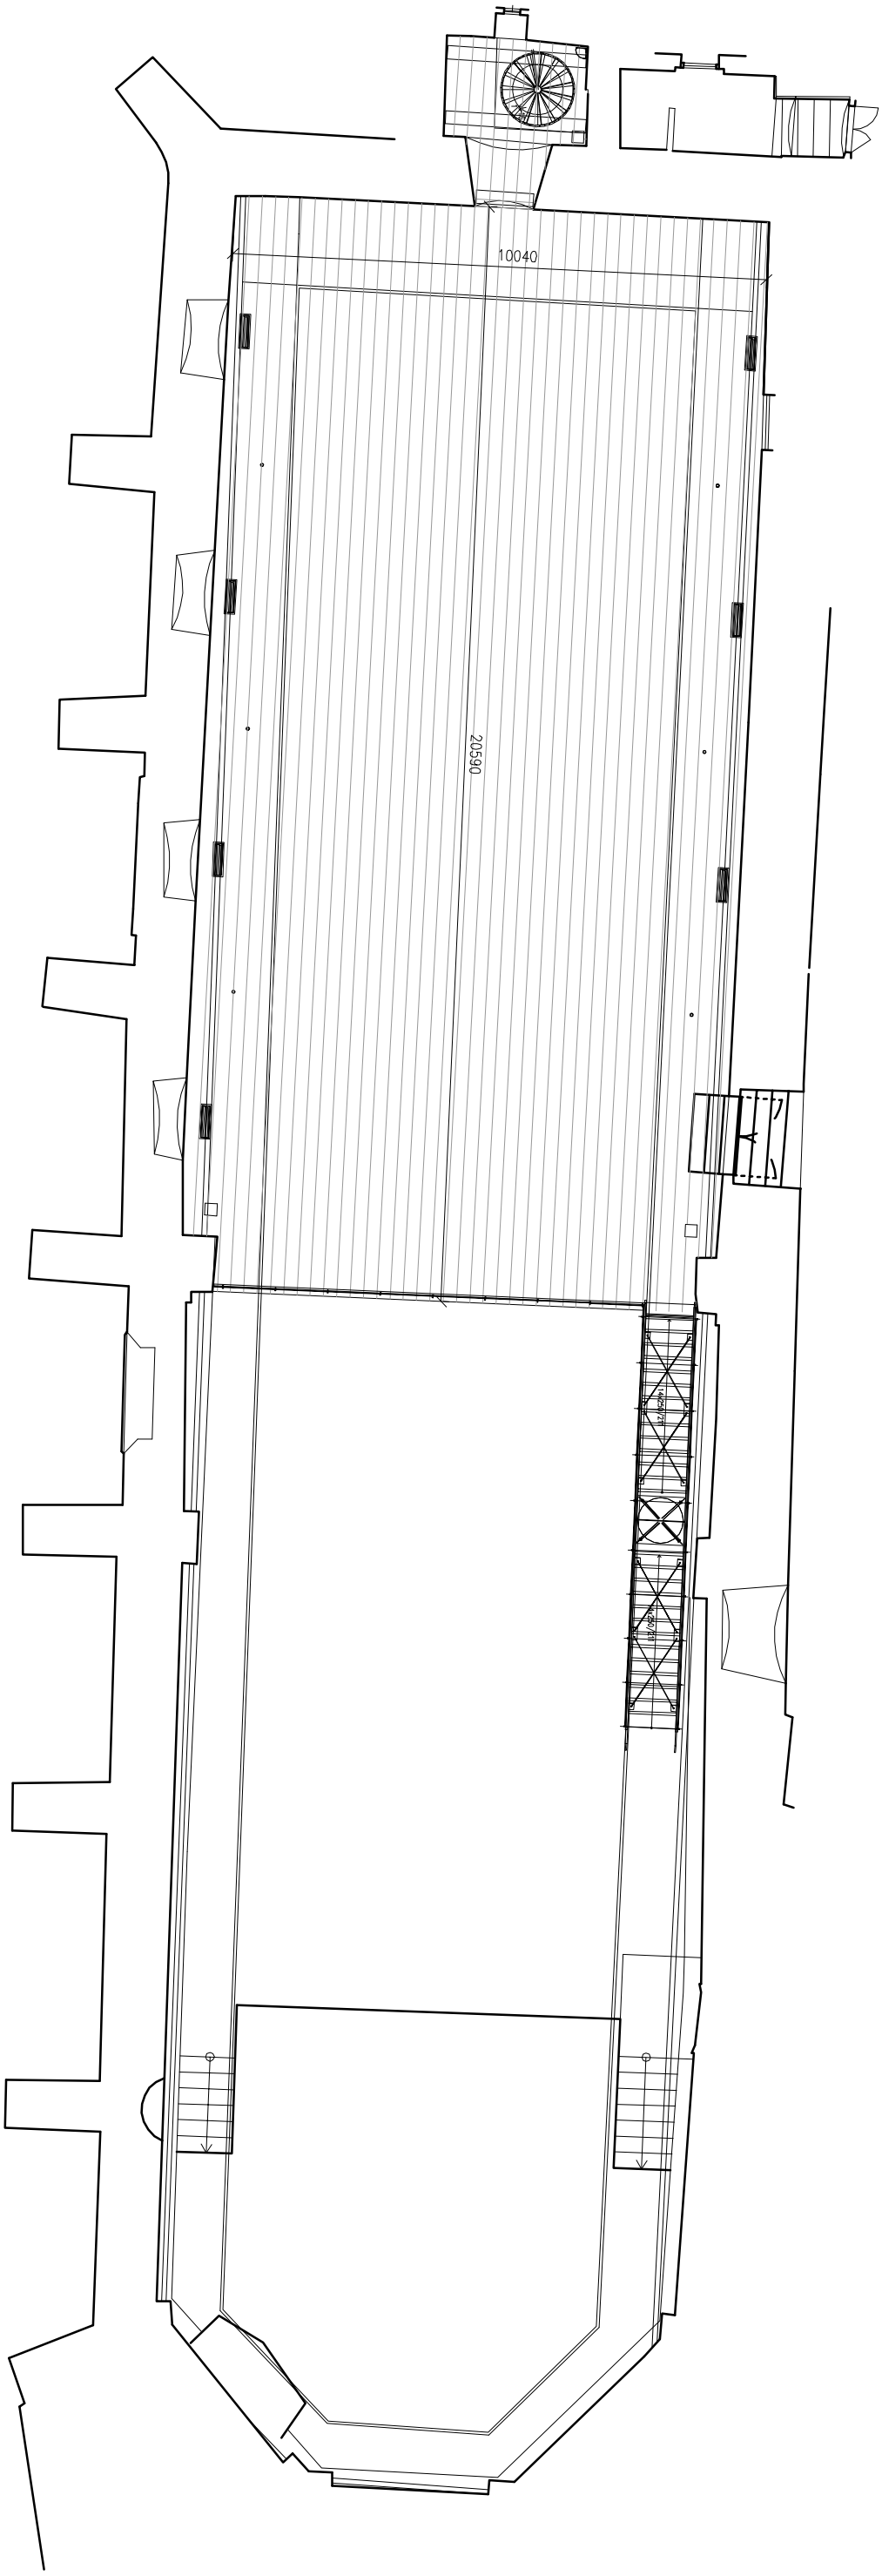

9050
33540
9390
8650


10040
20590

Šatna pro umělce
zasedací místnost
1.24
Šatna
pro
umělce
1.23
mříž v podlaze
Šatna
pro
umělce
1.22
1.21
Sklad
1.20
1.19
1.18
1.13
Sklad
1.12
Šatna pro veřejnost
1.10
Kuchyňka
1.11
1.14
1.15
Šatna
pro
umělce
1.16
1.17
Vstup
na podium